来場客用駐車場　計68台

2023.10.22　つながる広場 秋マルシェ　配置計画図

（08.05時点 案 ）

※変更となる可能性あり

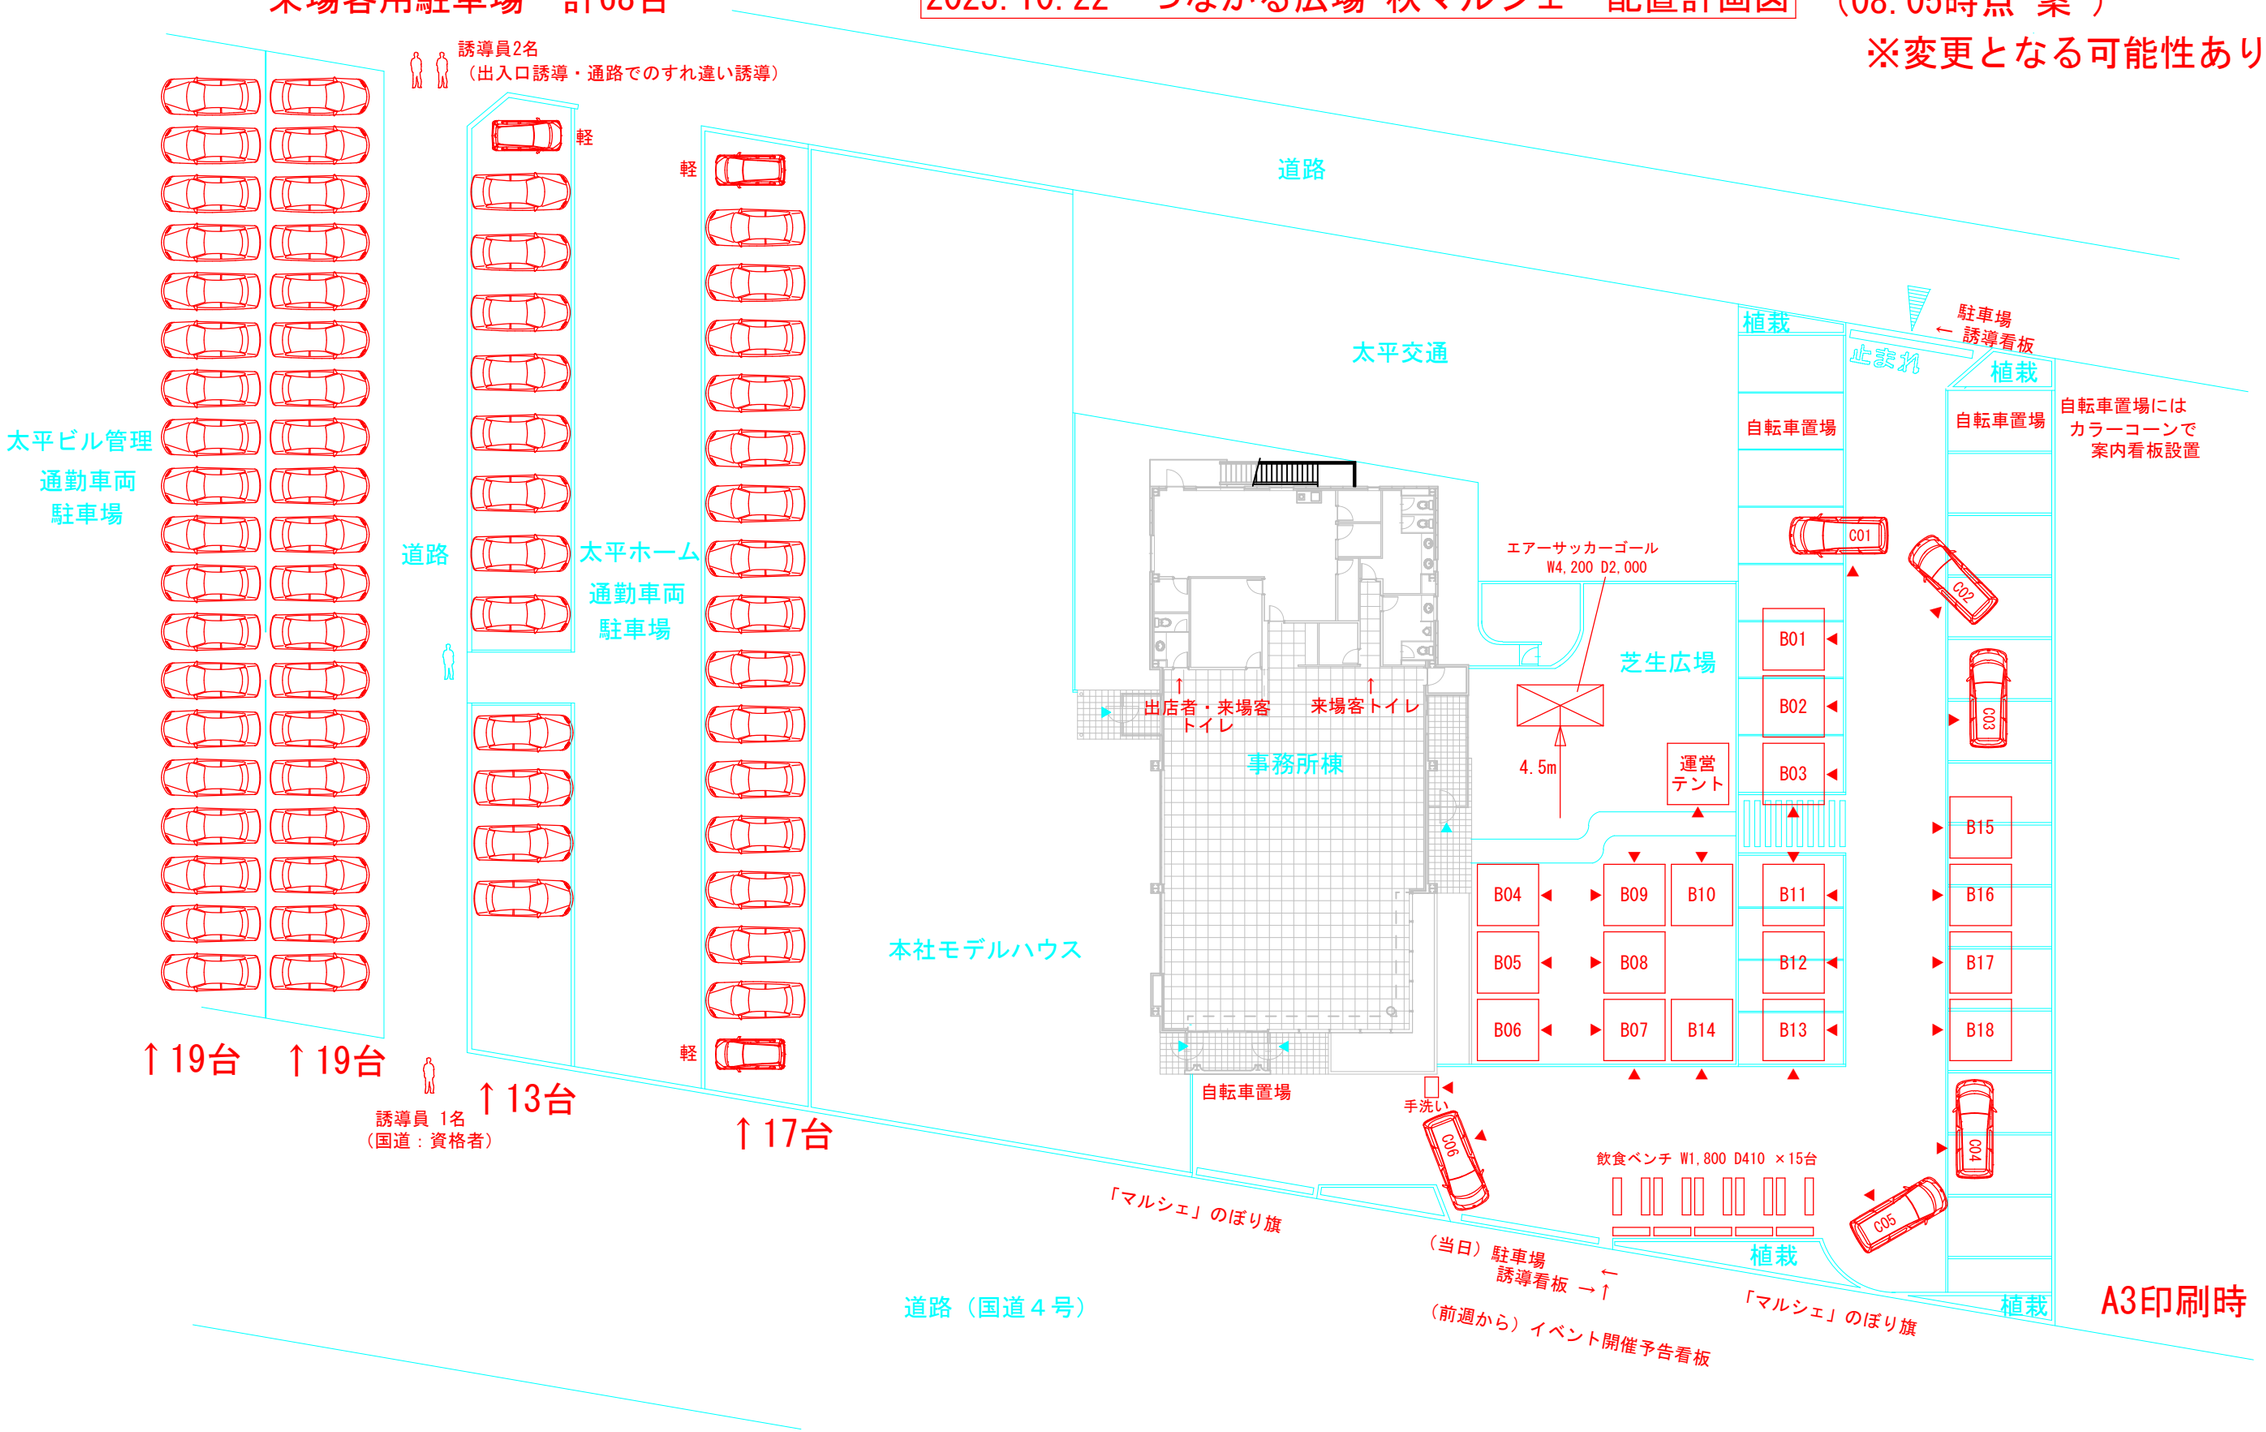

A3印刷時　S＝1/300